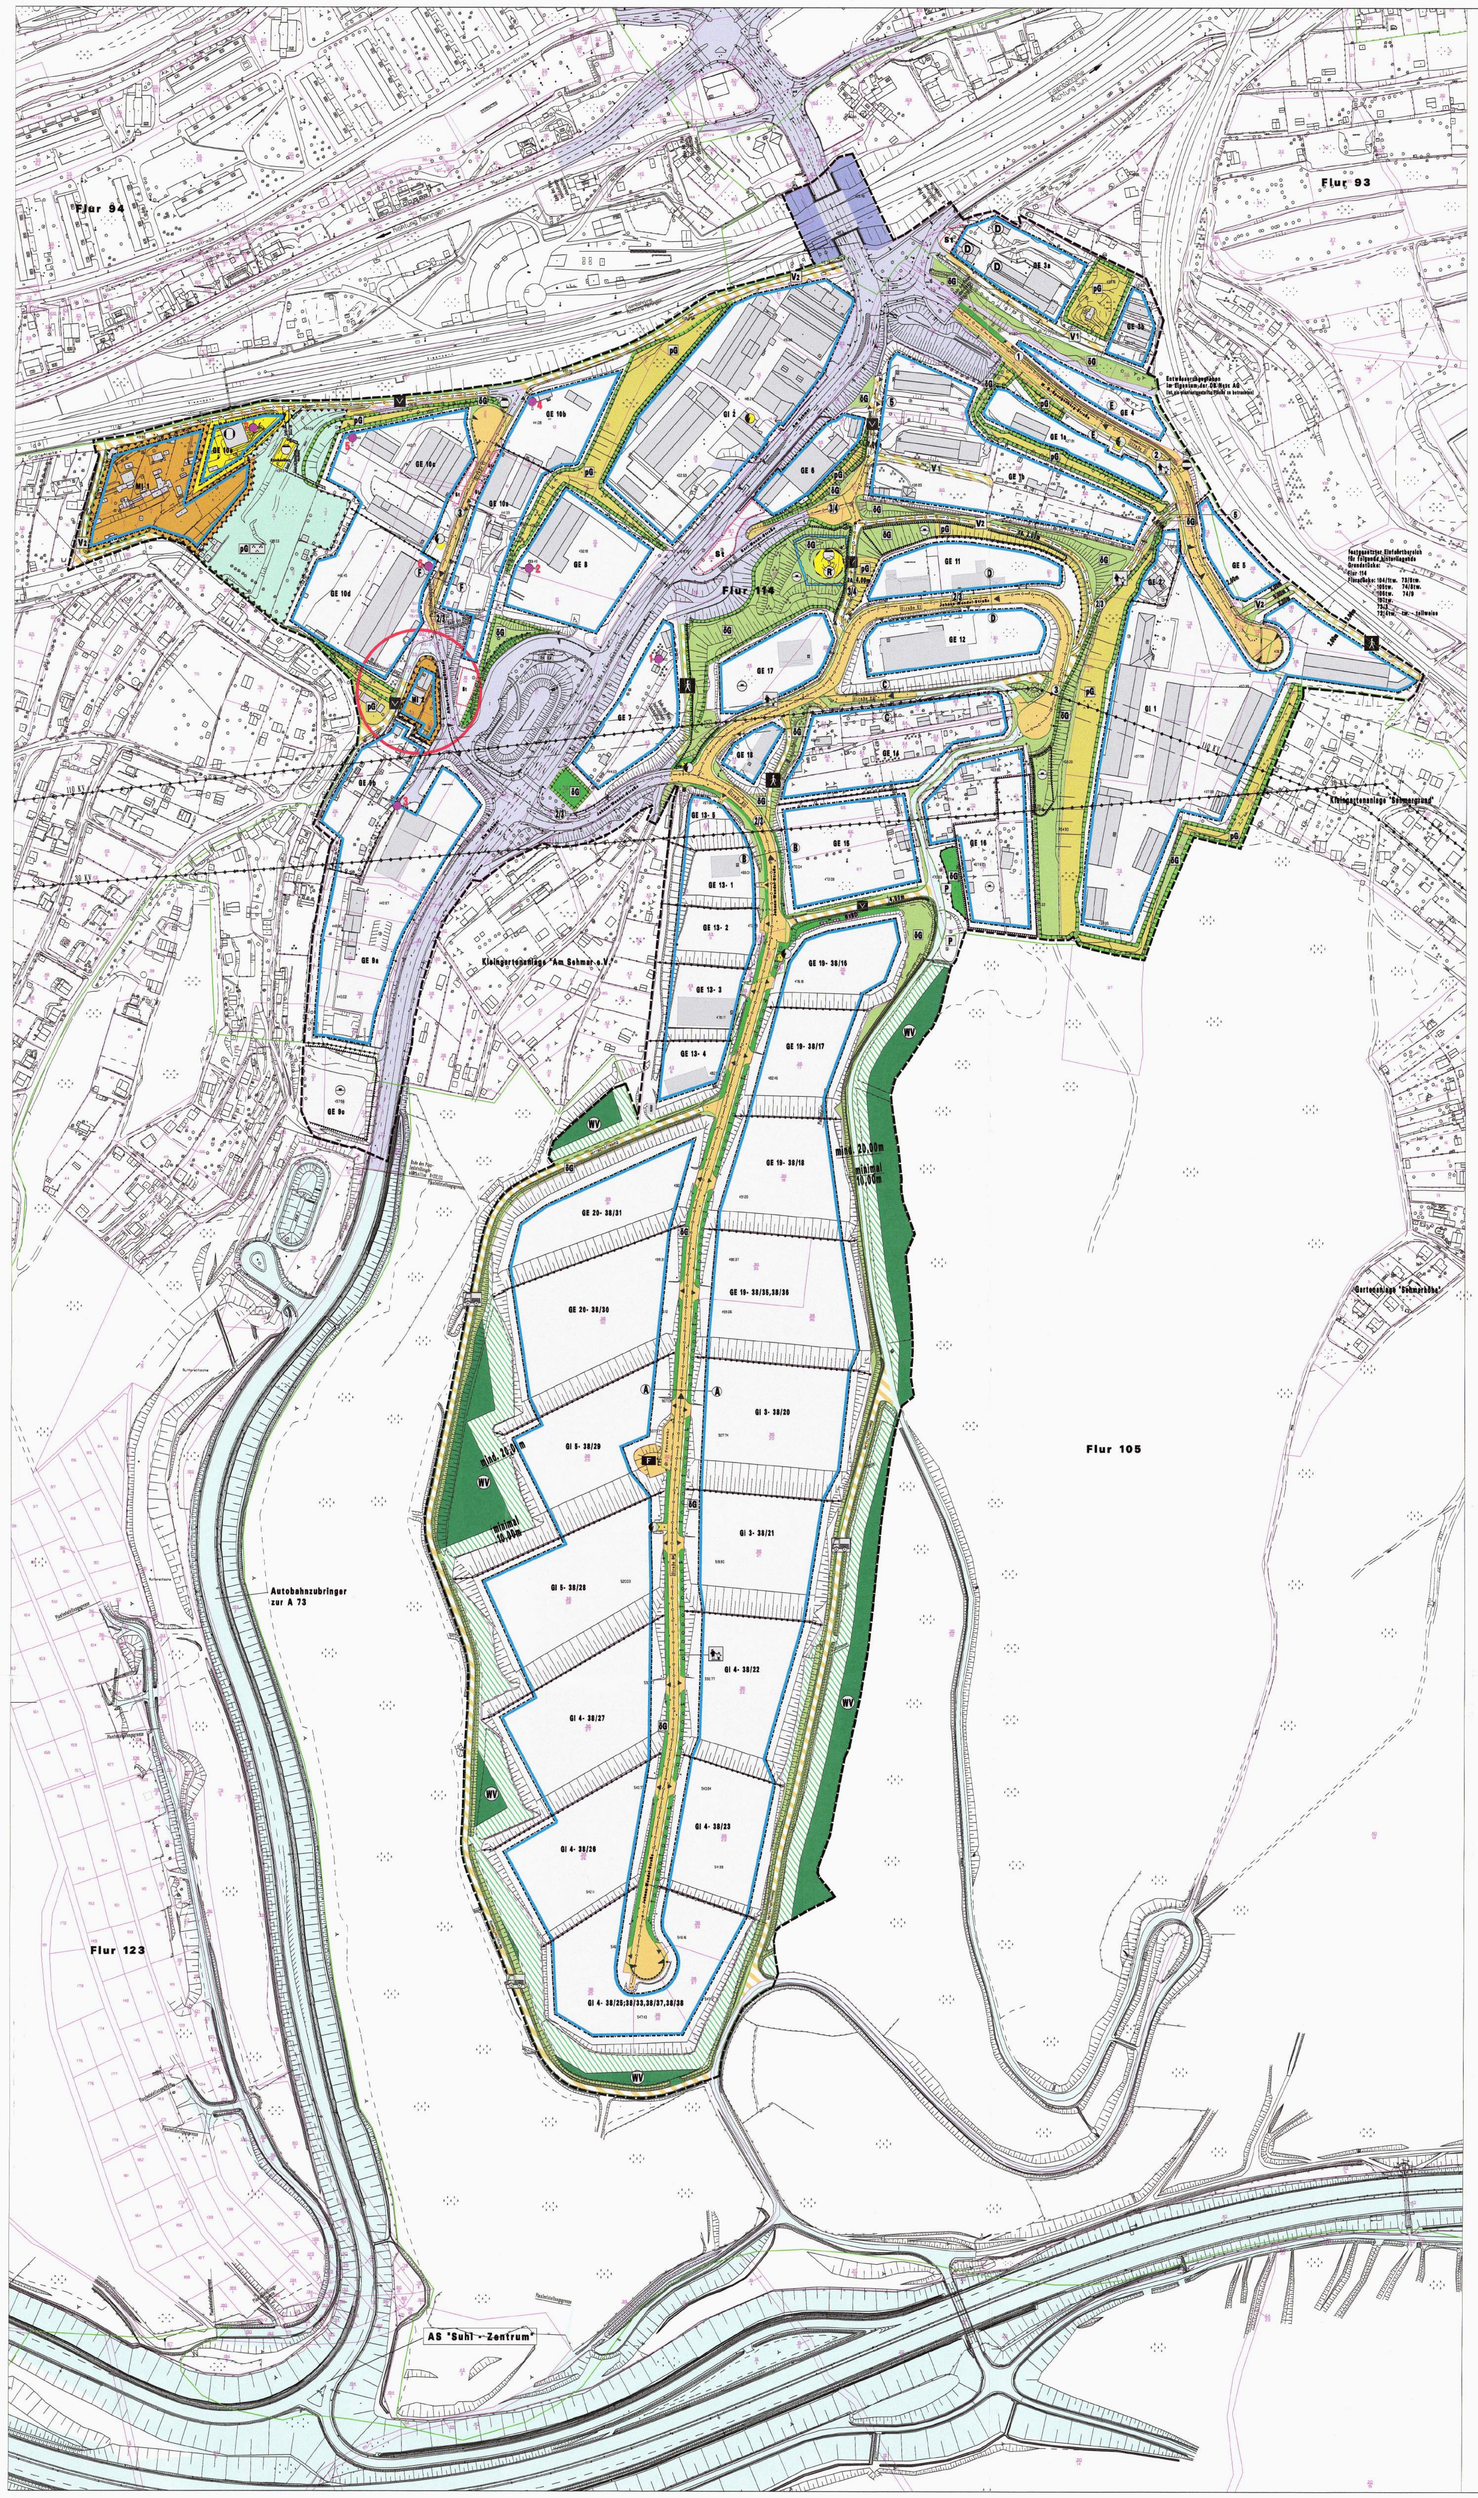

Festsetzung durch Planzeichen (PlanzV 1990)

Art der baulichen Nutzung (§ 9 Abs. 1 (1) BauGB)

- MI — Mischgebiete (§ 6 BauNVO)
- GE — Gewerbegebiete (§ 8 BauNVO)
- GI — Industriegebiete (§ 9 BauNVO)

Maß der baulichen Nutzung (§ 9 Abs. 1 (1) BauGB, §16 BauNVO)

- GRZ — Grundflächenzahl
- GFZ — Geschossflächenzahl

Inhalt der Nutzungsschablone

1. Art der baulichen Nutzung (MI, GE, GI)
2. Grundflächenzahl (GRZ)
3. Geschossflächenzahl (GFZ)
4. Zahl der Vollgeschosse (als Obergrenze)
5. Bauweise (o=offene, g=geschlossene Bauweise)
6. Dachneigung (Angabe in Grad)
7. maximal zulässige Traufhöhe
8. Dachformen: PD= Pultdach / FD= Flachdach SD= Satteldach / DD= Walmdach

1	2	3	4	5	6	7	8
MI 1, MI 2	0,6	1,2	II	O	0 - 45°	7,00 m	PD/FD/SD
GE 1a, GE 1b, GE 3a, GE 2b, GE 11	0,6	1,8	III	O/g	0 - 45°	9,00 m	PD/FD/SD
GE 2	0,6	2,4	IV	O/g	0 - 30°	15,00 m	PD/FD/SD
GE 10b	0,8	1,8	III	O/g	0 - 30°	12,00 m	PD/FD/SD
GE 4, GE 5, GE 6, GE 12, GE 17	0,7	2,1	III	O/g	0 - 45°	9,00 m	PD/FD/SD
GE 13, GE 19, GE 20	0,7	2,1	III	O/g	0 - 30°	12,00 m	PD/FD/SD
Heinrenk/GE 10a	0,7	2,1	III	O	0 - 15°	9,00 m	FD
GE 14, GE 16, GE 15, GE 18	0,7	1,4	II	O/g	0 - 45°	7,00 m	PD/FD/SD
GI 3, GI 4, GI 5	0,7	2,1	III	O/g	0 - 30°	12,00 m	PD/FD/SD
GI 1	0,7	2,8	IV	g	0 - 30°	15,00 m	330/PD/FD/SD
GE 7	0,8	1,6	II	O/g	0 - 45°	7,00 m	PD/FD/SD
GE 8, GI 2	0,8	3,2	IV	g	0 - 30°	12,00 m	330/PD/FD/SD
GE 9a, GE 9b	0,8	2,4	III	g	0 - 45°	9,00 m	330/PD/FD/SD
GE 9c							
GE 10a, GE 10c, GE 104	0,8	2,4	III	O/g	0 - 30°	12,00 m	PD/FD/SD

In den Baugebieten ist im betrieblich begründeten Einzelfall durch Nachweis der Notwendigkeit eine Erhöhung der Traufhöhe um 3,00 m zulässig.

Bauweise, Baulinien, Baugrenzen (§ 9 Abs. 1 (2) BauGB)

- o — offene Bauweise (§ 22 BauNVO)
- g — geschlossene Bauweise (§ 22 BauNVO)
- Baugrenzen (§ 23 BauNVO)

Verkehrsflächen (§ 9 Abs. 1 (11) BauGB)

Straßenverkehrsflächen

- öffentliche Haupt- und Erschließungsstraßen
- Verkehrsflächen besonderer Zweckbestimmung
  - VB — öffentliche Verkehrsfläche mit Einschränkung
  - VB — interne Verkehrsfläche mit Einschränkung (Bei wirtschaftlicher Einheit kann Verkehrsfläche überbaut werden)
  - V1 — Kehrbalkaren/ Trennung
  - V2 — Fußgängerbereich (ausgebaut)
  - V3 — zufälliger Verbindungsweg (nicht ausgebaut)
  - V4 — Wirtschaftsweg
- Straßenbegrenzungslinie

Flächen für den überörtlichen Verkehr und die örtlichen Hauptverkehrszüge (§ 9 Abs. 2 (3) und Abs. 4 BauGB)

- Bahnanlagen
- Nachrichtliche Übernahme der planfestgestellten Planungen: Verkehrsprojekt Deutsche Einheit Nr. 16 Neubau der Bundesautobahn (BAB) A 73 Suhl-Lichtenfels, AS Suhl-AS Suhl Friedberg VKE Suhl
- Nachrichtliche Übernahme der planfestgestellten Planungen: Verlängerung der Autobahnzubringers AS Suhl-Zentrum bis zur L 1149

Ein- bzw. Ausfahrten und Anschluss anderer Flächen an die Verkehrsflächen (§ 9 Abs. 1 (4, 11) BauGB)

- Einfahrtbereich
- Einfahrt
- Bereich ohne Ein- bzw. Ausfahrt

Flächen für Versorgungsanlagen (§ 9 Abs. 1 (12, 14) BauGB)

- Elektrizität (Trafo)
- Gas
- Fernwerk
- Abwasser

Hauptversorgungsleitungen (§ 9 Abs. 1 (13) BauGB)

- oberirdisch
  - (1) 110-kV-Freileitung (TEN Thüringer Energienetze GmbH & Co.KG)
  - Schaltmasten
- unterirdisch
  - (1) WD/KD-Gas
  - (2) MD/ND-Kabel
  - (3) WD-Gas
  - (4) ND-Kabel
  - (5) ITK – Hauptkanäle

Flächen für die Regelung des Wasserabflusses

- (R) — hier: Regenrückhaltebecken

Flächen für die Landwirtschaft und Wald (§ 9 Abs. 1 (18) BauGB)

- Flächen für Wald
- (W) — hier: Waldneuanpflanzung mit Baumart II. Ordnung, Baumhöhe max. 18,00m (siehe Anlage 3)
- hier: Herstellung von Waldmantel mit Baumen und Straeuchern (siehe Anlage 3)
- hier: Wiesen- und Weideflächen (Bewirtschaftungsregelung Kuhe)

Grünflächen (§ 9 Abs. 1 (15) BauGB)

- öG — Grünfläche, öffentliche hier: Sukzessionsfläche
- öG — Grünfläche, öffentliche hier: Fläche mit Grünflächenpflege (Mahd)
- pG — Grünfläche, private

Planungen, Nutzungsregelungen, Maßnahmen und Flächen für Maßnahmen zum Schutz, zur Pflege und zur Entwicklung von Natur und Landschaft (§ 9 Abs. 1 (20, 25) BauGB)

- Umgrenzung von Flächen für Maßnahmen zum Schutz, zur Pflege und zur Entwicklung von Natur und Landschaft, soweit solche Festsetzungen nicht nach anderen Vorschriften getroffen werden können (§ 9 Abs. 1 Nr. 20 und Abs. 6 BauGB) hier:
  - Erhaltung und Pflege vorhandener Gehölz- und Pflanzenbestände
  - Erhaltung: Baume

Flächen für Aufschüttungen, Abgrabungen oder für die Gewinnung von Bodenschätzen (§ 9 Abs. 1 Nr. 17 BauGB)

- (A) — hier: Fläche für Aufschüttung

Regelungen für den Denkmalschutz (§ 9 Abs. 6, §172 Abs. 1 BauGB)

- D — Einzelanlagen, die dem Denkmalschutz unterliegen
- BD — Standort der umgrenzten historischen Bodendenkmale

Sonstige Planzeichen

- Umgrenzung der Flächen zum Schutz vor schädlichen Umwelteinwirkungen im Sinne des Bundes-Immissionsschutzgesetzes (§ 9 Abs. 1 Nr. 24 und Abs. 4 BauGB)
- Emissionskontingentierung (L"-) zulässig/gültig für Teilflache GE 7, GE 8, GE 9a, GE 10b, GE 10c, 10d und GE 10e) (siehe Gutachten-Nr. 118/002/2018 vom 28.02.2018, Seite 20-22)
- 61 — Umgrenzung von Flächen für Nebenanlagen, Stellplätze, Garagen und Gemeinschaftsanlagen (§ 9 Abs. 1 Nr. 4 und 22 BauGB) Zweckbestimmung: Stellplätze
- P — Parkfläche, öffentliche
- Bauchungen (keine Festsetzung)
- Stützwand
- Abgrenzung unterschiedlicher Nutzung (§ 1 Abs. 4, §16 Abs. 5 BauNVO)
- F — Leichtwasserrückhaltebecken/Feuerwehr
- Grenze des raumlichen Geltungsbereiches des Bebauungsplanes (§ 9 Abs. 7 BauGB)
- Bereich Änderung der Art der baulichen Nutzung von Gewerbegebiet (GE) in Mischgebiet (MI 2)

Teilfläche	1) Höchstzulässige immissionswirksame flächenbezogene Schallleistungspegel (IFSP) in dB(A)/m² (Emissionskontingente) Ln (Tag) (06.00-22.00 Uhr)	Ln (Nacht) (22.00-06.00Uhr)	2) Zusatzkontingente	Altlastenverdachtsfläche
GE 1a	61	46		
GE 1b	62	47		
GE 2	65	50		
GE 3a	57	42		X
GE 3b	57	42		X
GE 4	64	49		
GE 5	60	45		
GE 6	63	48		
GE 7	60	45	1	
GE 8	65	45	2	X
GE 9a	60	45	3	X
GE 9b	53	38		
GE 9c	60	45		
GE 10a	61	46		
GE 10b	67	52	4	
GE 10c	66	51	5	X
GE 10d	60	45	6	X
GE 11	65	50		X
GE 12	64	49		X
GE 13-1	65	45		
GE 13-2	60	45		
GE 13-3	60	45		
GE 13-4	67	59		
GE 13-5	60	45		
GE 14	64	49		
GE 15	61	46		
GE 16	63	48		
GE 17	65	50		X tw.
GE 18	63	48		
GE 19-38/1*	63	48		
GE 19-38/1**	65	50		
GE 19-38/1*	63	48		
GE 19-38/1*	63	48		
GE 20-38/3*	64	49		
GE 20-38/1*	64	49		
Heinrenk/GE 10e	63	48	7	
GI 1	64	49		X
GI 2	64	49		X
GI 3-38/2*	68	53		
GI 3-38/2*	68	53		
GI 4-38/2*	73	58		
GI 4-38/2*	73	58		
GI 4-38/34, 38/31, 38/36	73	58		
GI 4-38/29*	73	58		
GI 4-38/2*	73	58		
GI 5-38/2*	68	53		
GI 5-38/2*	68	53		

Hinweise:

- — Flurstücksnummer
- tw. = teilweise

Die in Abschnitt 5 der DIN 45691:2006-12 genannte Relevanzgrenze, wird ausgeschlossen.

1) Quelle:
Schallimmissionsprognose zur 1. Änderung des Bebauungsplanes "Gewerbegebiet Schmer" der Stadt Suhl
Gutachten – Nr. 118/002/2018 (siehe Seite 18-19, Abs. 7.2) vom 28.02.2018
Verfasser: Ingenieurbüro Immissionsschutzbehörde, Stadt Suhl

2) Quelle:
Schallimmissionsprognose zur 1. Änderung des Bebauungsplanes "Gewerbegebiet Schmer"
Gutachten – Nr. 118/002/2018 vom 28.02.2018
Verfasser: Ingenieurbüro Immissionsschutzbehörde, Stadt Suhl
Die einzelnen Zusatzkontingente (L"Z) und deren zugehörige Sektoren sind der "Schallimmissionsprognose zur 1. Änderung Gewerbegebiet Schmer" der Stadt Suhl", Gutachten-Nr. 118/002/2018 (Seite 20-22, Abs 7.3.1-7.) vom 28.02.2018 zu entnehmen.

Straßenquerschnitte

- Bruchrichtung
- private Grundstücksgrenzen

A - A
Straße E 2 / Johann-Wendel-Straße
Bauklasse III

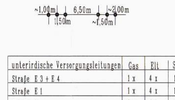

B - B
Straße E 3 / Johann-Wendel-Straße
Bauklasse III

C - C
Straße E 2 / Verbindungsstraße
Bauklasse IV

D - D
Straße E 1 / Johann-Wendel-Straße
Bauklasse IV

E - E
Straße D / V.-C.-Spangenberg-Straße
Bauklasse III

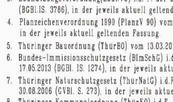

F - F
Straße C / Albert-Schilling-Straße
Bauklasse III

Leitstraße	Gas	Elt.	Schmutzwasser	Regenwasser	Trinkwasser	Telekom	Beleuchtung
Straße A 2 u A 4	l u	4 u	1 u DN 200 Dp	1 u DN 300 D	1 u DN 300 D	2 u	2 u
Straße E1	l u	4 u	1 u DN 200 Dp	1 u DN 300 D	1 u DN 300 GGG	1 u	2 u
Straße D	l u	4 u	1 u DN 200 Dp	1 u DN 300 D	1 u DN 300-350 GGG	2 u	2 u
Straße C	l u	4 u	1 u DN 200 Dp	1 u DN 300 D	1 u DN 300 GGG	2 u	2 u

Rechtsgrundlagen

1. Baunutzungsverordnung (BauNVO) vom 23.01.2008 (BGBl. II. 2006), in der jeweils aktuell geltenden Fassung
2. Baugesetzbuch (BauGB), i.d.F. der Bekanntmachung vom 23.11.2017 (BGBl. II. 3634), in der jeweils aktuell geltenden Fassung.
3. Baunutzungsverordnung(BauNVO) i.d. F. der Bekanntmachung vom 21.11.2017 (BGBl.II. 3786), in der jeweils aktuell geltenden Fassung.
4. Planzeichenverordnung 1990 (PlanzV 90) vom 18.12.1990 (BGBl. 1991 II. 58), in der jeweils aktuell geltenden Fassung
5. Thüringer Bauordnung (ThürBO) vom 13.03.2014 (GVBl. S. 49).
6. Bundes-Immissionsschutzgesetz (BImSchG) i.d. F. der Bekanntmachung vom 17.05.2013 (BGBl. II. 1274), in der jeweils aktuell geltenden Fassung
7. Thüringer Naturschutzgesetz (ThürNatG) i.d.F. der Bekanntmachung vom 30.08.2006 (GVBl. S. 270), in der jeweils aktuell geltenden Fassung
8. Thüringer Kommunalordnung (ThürKO) i.d.F. der Bekanntmachung vom 28.01.2003 (GVBl. S. 41),in der jeweils aktuell geltenden Fassung
9. Bundesnaturschutzgesetz (BNatSchG) vom 29.07.2009 (BGBl. II. 2542), in der jeweils aktuell geltenden Fassung
10. Thüringer Waldgesetz (ThürWaldG) vom 28.09.2008 (GVBl. S. 327), in der jeweils aktuell geltenden Fassung

Satzung der Stadt Suhl über die Änderung und Erweiterung des Bebauungsplanes "Gewerbegebiet Schmer"

Aufgrund des §10 BauGB i.d.F. vom 23.11.2017 (BGBl. I S. 3634) und §§ 2 und 19 der Thüringer Kommunalordnung (ThürKO) i.d.F. vom 28.01.2003 (GVBl. S. 41) und § 88 der Thüringer Bauordnung (ThürBO) vom 13.03.2014 (GVBl. S. 49) wird nach Beschlussfassung durch den Stadtrat vom ..... und mit Genehmigung der höheren Verwaltungsbehörde die Satzung über die 1. Änderung des Bebauungsplanes "Gewerbegebiet Schmer" (1. und 2. BA) mit integriertem Grünordnungsplan, bestehend aus der Planzeichnung und den Textteil, erlassen.

Textliche Festsetzungen gemäß § 9 BauGB

1. Art und Maß der baulichen Nutzung (§ 9 Abs. 1 Nr. 1 BauGB)

1.1. Art der baulichen Nutzung

MI – Mischgebiet gemäß § 6 BauNVO

(1) Mischgebiete dienen dem Wohnen und der Unterbringung von Gewerbebetrieben, die das Wohnen nicht wesentlich stören.

Das Mischgebiet MI 1 dient als Pufferzone zwischen dem Gewerbegebiet und dem sich in westlicher Richtung an den Geltungsbereich des Bebauungsplanes anschließenden allgemeinen Wohngebiet.

Schallimmissionsschutz

Festsetzung: Für die schalltechnisch tätige Nutzung auf der "nördlichen Teilfläche MI 1" ist auf Grund der einwirkenden Verkehrslärmimmissionen ein entsprechender Nachweis des erforderlichen bewerteten Bauschalldämmmaßes (R'w,ges) nach DIN 4109-1:2018 i.V.m. DIN 4109-2:2018 erforderlich. Hierzu ist der maßgebliche Außenlärmpegel zu bestimmen und in Abhängigkeit der zukünftigen Nutzung das bewertete Bauschalldämmmaß (R'w,ges) zu ermitteln.

Empfehlung: Der zweitige Nachweis kann durch schalltechnische Gebäude- bzw. Lage der schutzbedürftigen Raume auf der der Lärmquelle abgewandten Gebäudeseite; selbst für ausreichenden Schallschutz sorgen.

Im Bereich Mischgebiet MI 2 sind die schutzbedürftigen Raume der Gebäude so anzuordnen, dass deren Aufenthalt in Richtung Nordwest, West, Südwest, bzw. Süd liegen. Sollten schutzbedürftige Raume Aufenthalte in Richtung Nord, Nordost, Ost bzw. Südost benötigen, so ist nachzuweisen, dass sich in diesen Aufenthalten keine zu hohe Fehrende zu offenste Fenster oder ähnlichen befinden.

Für die Mischgebiete (MI1/MI2) wird nach § (3) BauNVO folgendes festgesetzt:
(3) Zulässig sind .....
- Wohngebäude, Geschäfts- und Bürogebäude,
- Schank- und Speisewirtschaften sowie Betriebe des Beherbergungsgewerbes,
- sonstige Gewerbebetriebe,
- Anlagen für Verwaltungen sowie für gesundheitliche und sportliche Zwecke,

(3) Unzulässig sind:
- Tankstellen,
- Gartenbaubetriebe,
- Vergnügungsstätten aller art,
- Anlagen für kirchliche, kulturelle und soziale Zwecke,
- Einzelhandelsbetriebe (ausgenommen Verkaufsraum)

GE – Gewerbegebiete gemäß §8 BauNVO

(1) Gewerbegebiete dienen vorwiegend der Unterbringung von nicht erheblich belästigenden Gewerbebetrieben.

Für die GI-Teilgebiete wird gemäß § (8) BauNVO folgendes festgesetzt:
(2) Zulässig sind .....
- Gewerbebetriebe aller Art, Lagerhäuser, Lagerplätze und öffentliche Betriebe,
- Geschäfts-, Büro- und Verwaltungsgebäude,
- Tankstellen,

(3) Ausnahmsweise können zugelassen werden:
- Wohnungen für Aufsichts- und Bereitschaftspersonen sowie für Betriebsinhaber und Betriebsleiter, die dem Gewerbebetrieb zugeordnet sind und ihm gegenüber in Grundfläche und Baumasse untergeordnet sind,
- Anlagen für sportliche Zwecke (GE 15 – Rundsportplatz) und gesundheitliche Zwecke,

(4) Unzulässig sind:
- Freistehende Wohngebäude für Aufsichts- und Bereitschaftspersonen sowie für Betriebsinhaber und Betriebsleiter, die dem Gewerbebetrieb zugeordnet sind und ihm gegenüber in Grundfläche und Baumasse untergeordnet sind,
- Vergnügungsstätten, größere Tanzlokale, Diskotheken,
- Beton- und Klinkerwerke, Schrottverarbeitungen, Ziegel-/Brechereianlagen, Schrottplätze, Metallaufbereitungsbetriebe,
- Anlagen für kirchliche, kulturelle, soziale und gesundheitliche Zwecke,
- Einzelhandelsbetriebe (ausgenommen Verkaufsraum)
- Photovoltaikfreiflächenanlagen
- Tankstellen,

GE 9a – für das Teilgebiet wird gemäß § (8) BauNVO folgendes festgesetzt:
(2) Zulässig ist .....
- Nutzung wie als Lagerfläche.

(3) Unzulässig sind .....
- Hochbauten

GI – Industriegebiete gemäß § 9 BauNVO

(1) Industriegebiete dienen ausschließlich der Unterbringung von Gewerbebetrieben, und zwar vorwiegend solcher Betriebe, die in anderen Baugebieten unzulässig sind.

Für alle GI-Teilgebiete wird gemäß § (3) BauNVO folgendes festgesetzt:
(3) Zulässig sind .....
- Gewerbebetriebe aller Art, Lagerhäuser, Lagerplätze und öffentliche Betriebe,

(3) Ausnahmsweise können zugelassen werden:
- Wohnungen für Aufsichts- und Bereitschaftspersonen sowie für Betriebsinhaber und Betriebsleiter, die dem Gewerbebetrieb zugeordnet sind ihm gegenüber in Grundfläche und Baumasse untergeordnet sind,
- Anlagen für gesundheitliche und sportliche Zwecke,
- Freistehende Wohngebäude für Aufsichts- und Bereitschaftspersonen sowie für Betriebsinhaber und Betriebsleiter sowie die Wohnnutzung durch Betriebsinhaber und Betriebsleiter in gewerblich genutzten Objekten (s.0 durch Vermietung),
- Vergnügungsstätten, größere Tanzlokale, Diskotheken,
- Beton- und Klinkerwerke, Schrottverarbeitungen, Ziegel-/Brechereianlagen, Schrottplätze, Metallaufbereitungsbetriebe,
- Anlagen für kirchliche, kulturelle und soziale Zwecke,
- Einzelhandelsbetriebe (ausgenommen Verkaufsraum)
- Photovoltaikfreiflächenanlagen
- Tankstellen,

(4) Unzulässig sind:

Teilfläche	Zulässige Nutzung
GI 1	X
GI 2	X
GI 3-38/2*	X
GI 3-38/2*	X
GI 4-38/2*	X
GI 4-38/2*	X
GI 4-38/34, 38/31, 38/36	X
GI 4-38/29*	X
GI 4-38/2*	X
GI 5-38/2*	X
GI 5-38/2*	X

Schutzfläche - gemäß§10 Abs. (1) Nr. 24 BauGB

Die Fläche erstehen den Gewerbeflächen "GI 3Ü" bzw. "GI 3Ü" und der im Norden des Plangebiets ausgewiesenen Waldgrundfläche "W" und ist als "Schutzfläche" ausgewiesen worden. Die Festsetzung ist erforderlich, um eine lückenlose Umzingrenzung von Lärm für das Plangebiet "Gewerbegebiet" gewährleisten zu können.

Mit der Anwendung dieser Schutzflache im Bebauungsplan, auf der besonders Gewerbe durch gewerbliche anlagen verzwungt werden, sollen auch vorgleichsweise hohe immissionswirksame flächenbezogene Schallleistungspegel auf den Gewerbeflachen "GI 3Ü" und "GI 3Ü" zugewiesen werden, auf denen schon jetzt gewerbliche anlagen ansässig sind. Darüber hinaus soll damit auch der weitere Betrieb des "Brauereien" gesichert werden.

1.2. Maß der baulichen Nutzung (§9 (1) Nr. 1 BauGB, §16 BauNVO)

Das im Bebauungsplan zu den jeweiligen Teilgebieten angegebene Maß der baulichen Nutzung gilt als Höchstmaß, nach wenn durch Baugrenzen größere Baufläche dargestellt sind.

2. Bauweise (§9 (1) Nr. 2 BauGB, §22 BauNVO)

Im Mischgebiet wird offene Bauweise (o), in den GE- und GI- Gebieten wird sowohl offene (o) und geschlossene (g) Bauweise festgesetzt.

Bei einer offen